


PLAN  
 Adopté en 1840  
 pour la régénération  
 du Quartier  
 de la Boucherie des Terreaux.

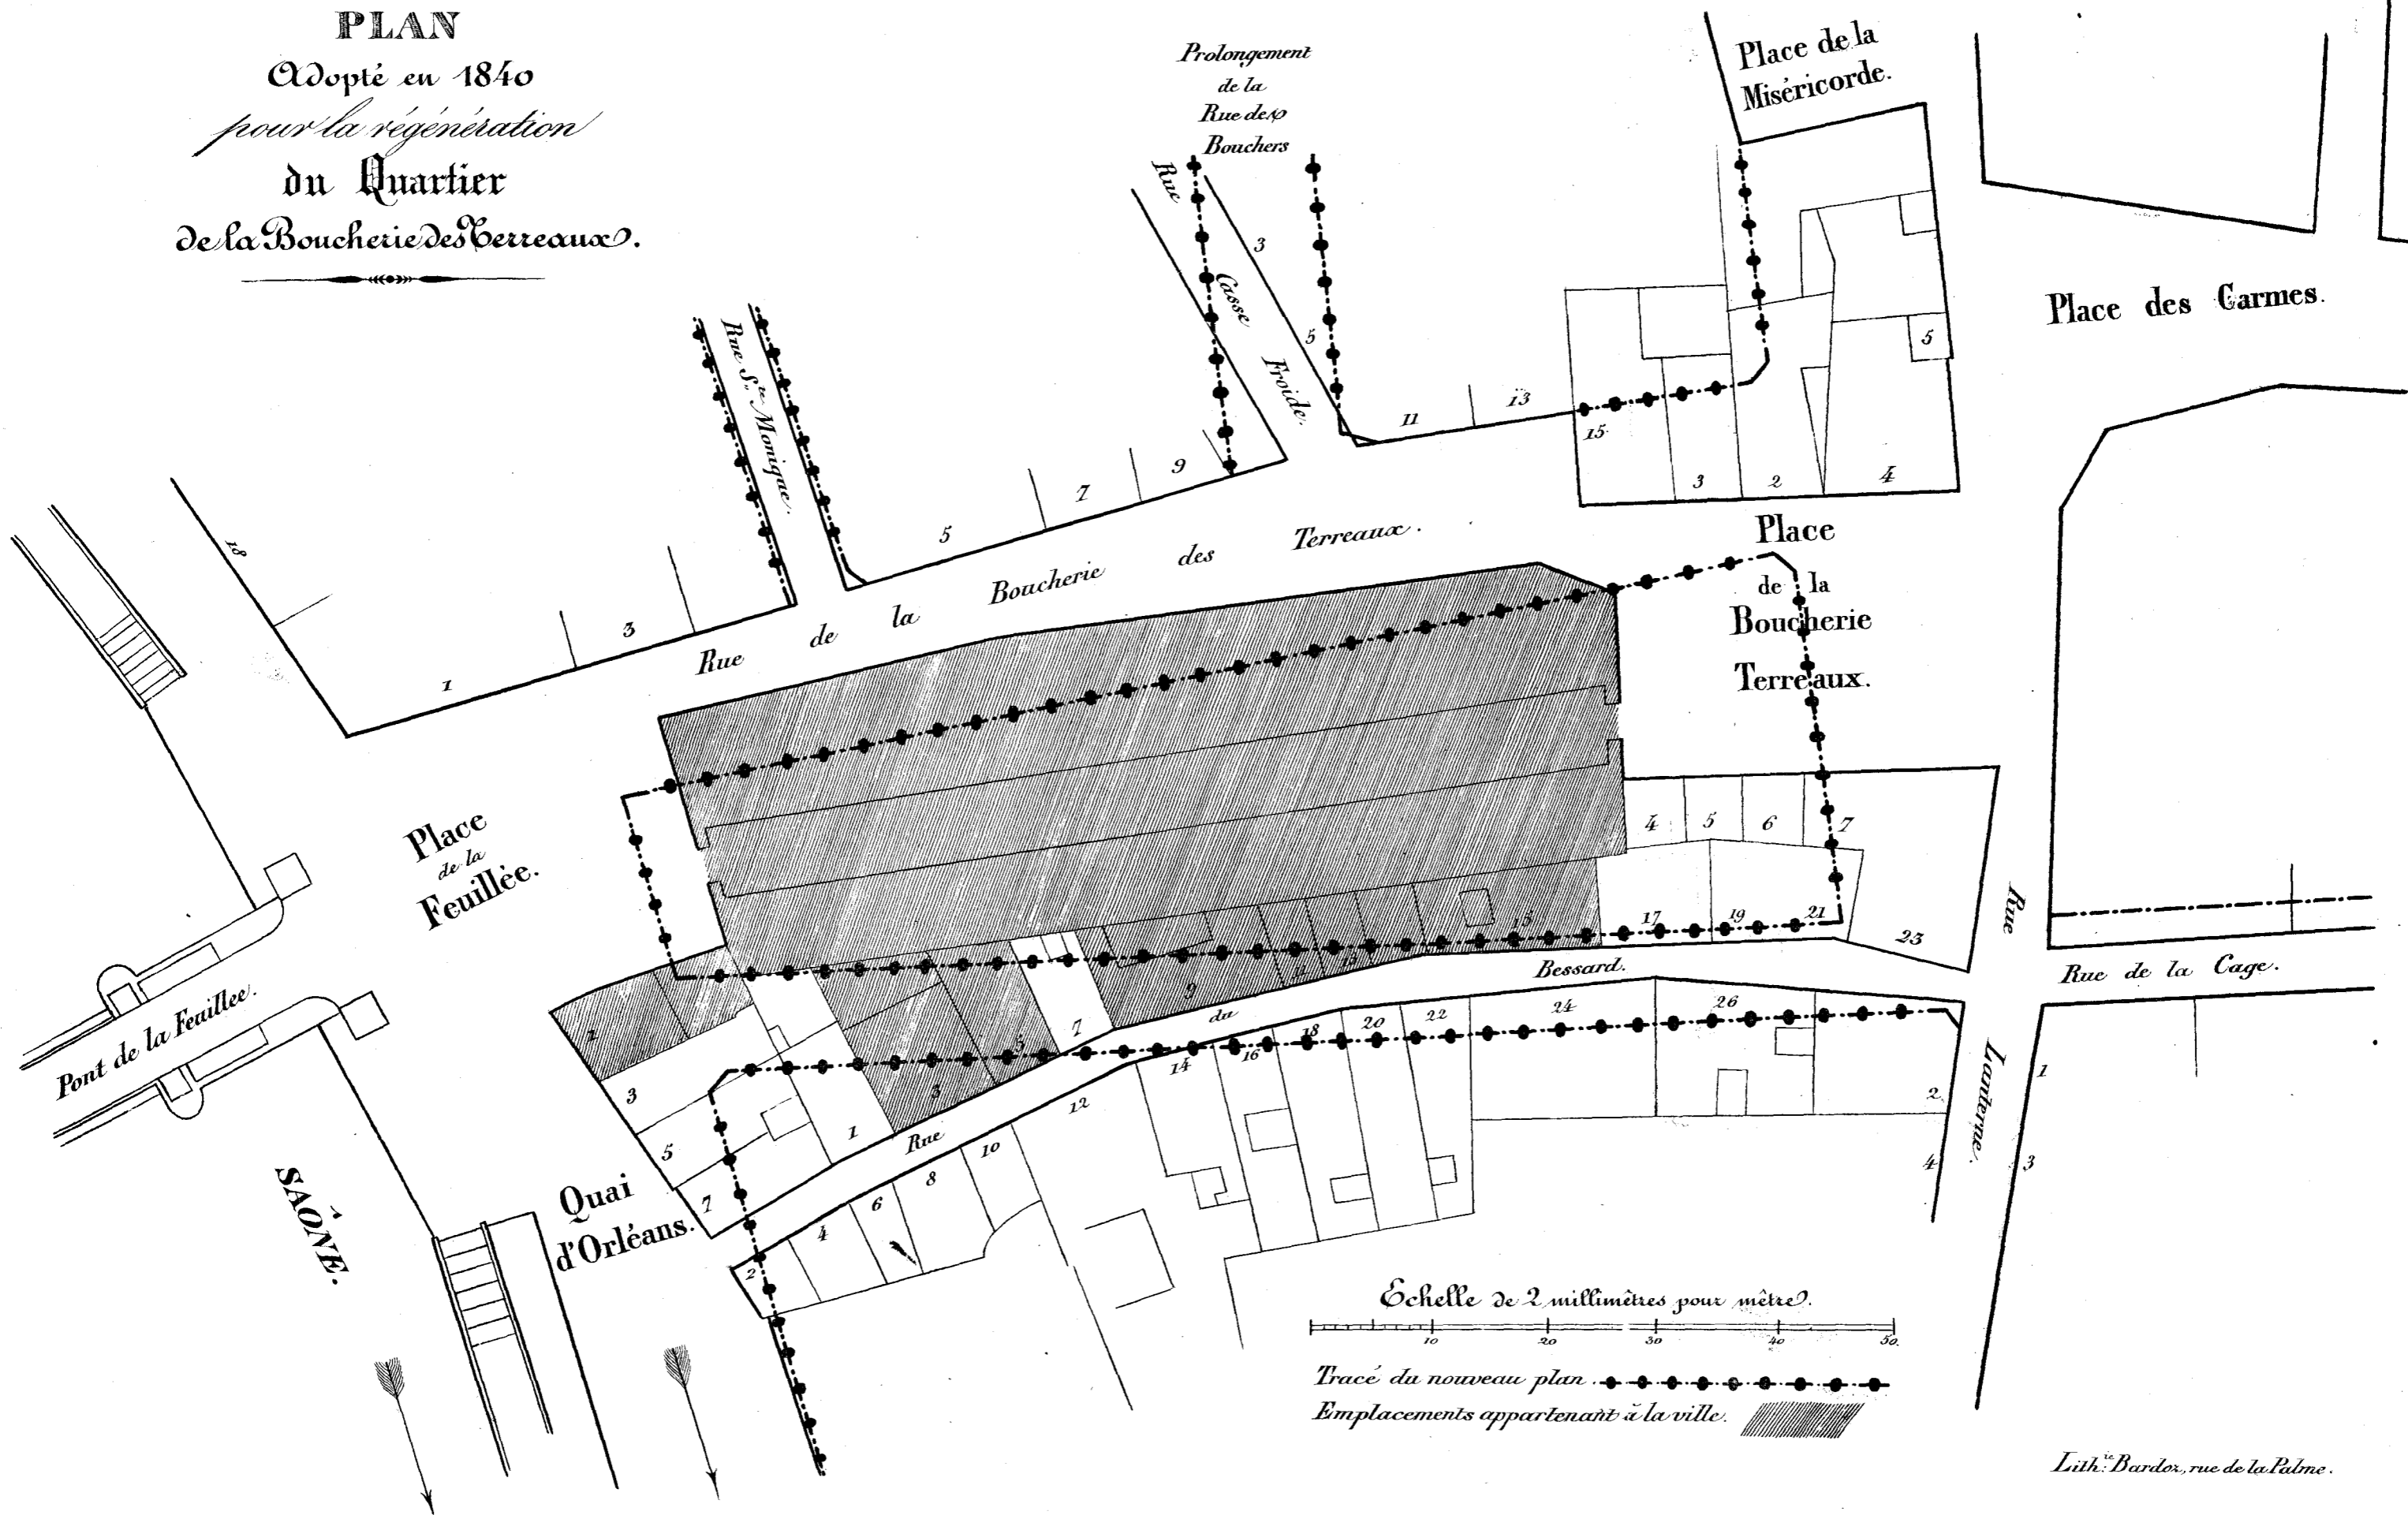

Échelle de 2 millimètres pour mètre.

Tracé du nouveau plan . . . . .

Emplacements appartenant à la ville. 