


AQUEDUC DU PILA

I. D. V. II.

Restitution du canal au chemin des Arcs de Saint-Irénée

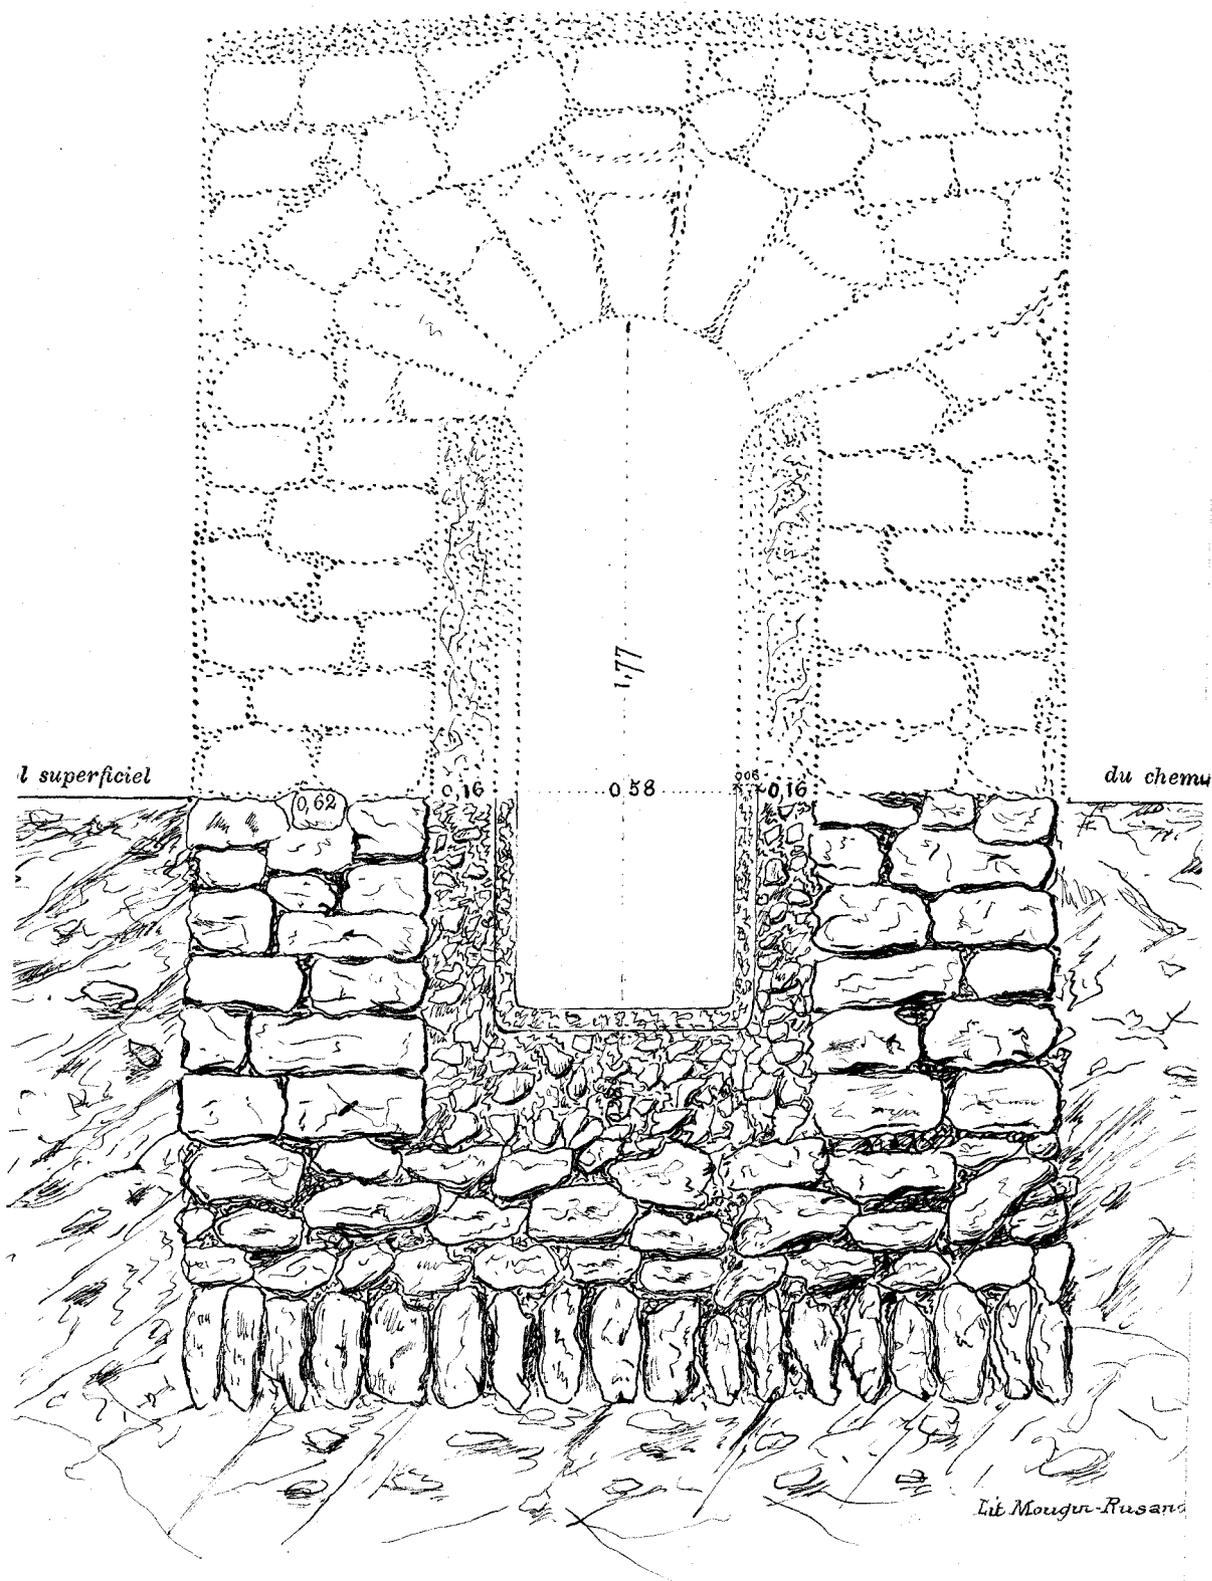

Nota. — Les parties noires sont celles qui existent encore dans la terre.
Le pointillé est la restitution de l'édifice hors de terre.