


AQUEDUC DE LA BREVENNE

PLANCHE XIII.

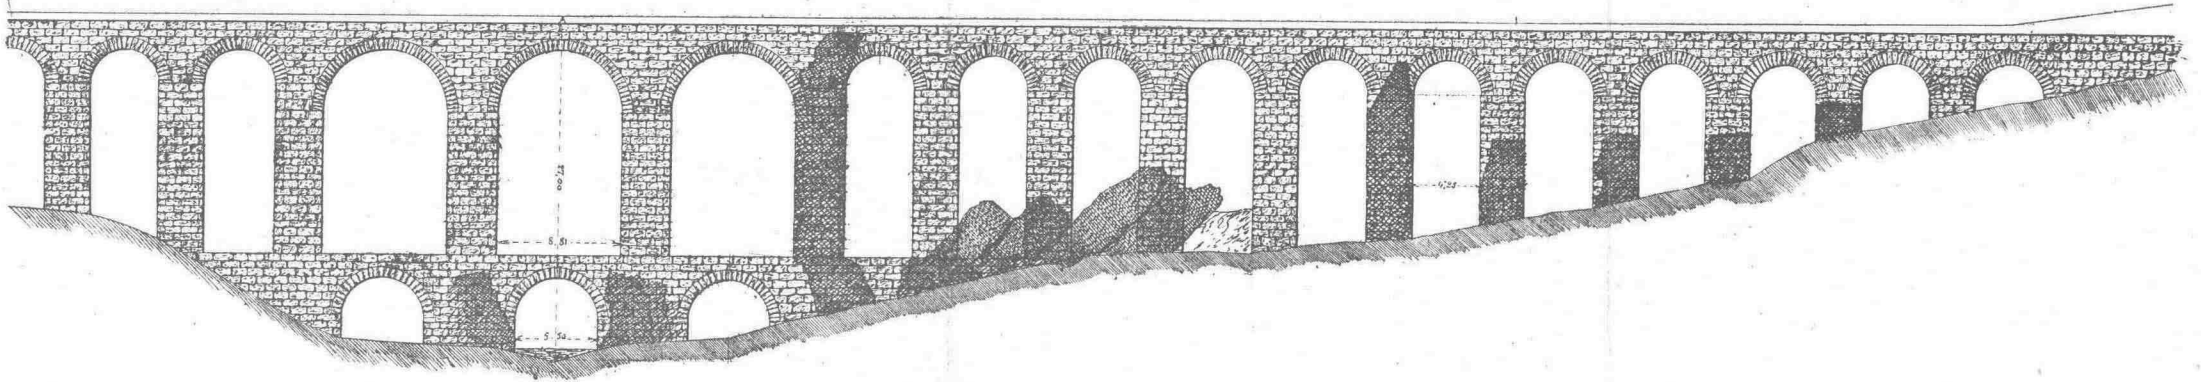

PONT A SIPHONS DE GRANGE-BLANCHE, RESTITUÉ PAR FLACHÉRON

*Dessin rectifié et complété en février et Mars 1890*

VUE PRISE DE LA PROPRIÉTÉ DE LA FAMILLE RÉCAMIER

(Les parties hachurées sont celles qui existent encore actuellement.)