

Plan et élévation restaurée du Pont qui portait les Siphons dans le Vallon de Grange Blanche.

Fig. 5.


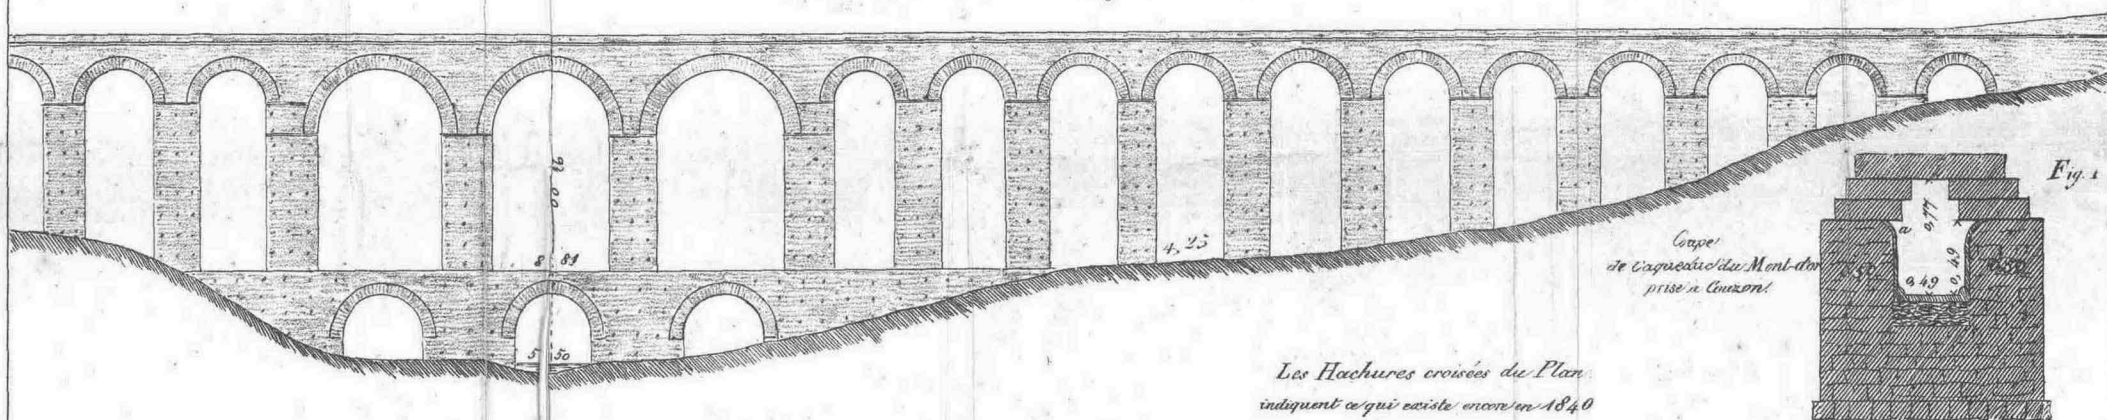


Fig. 2.

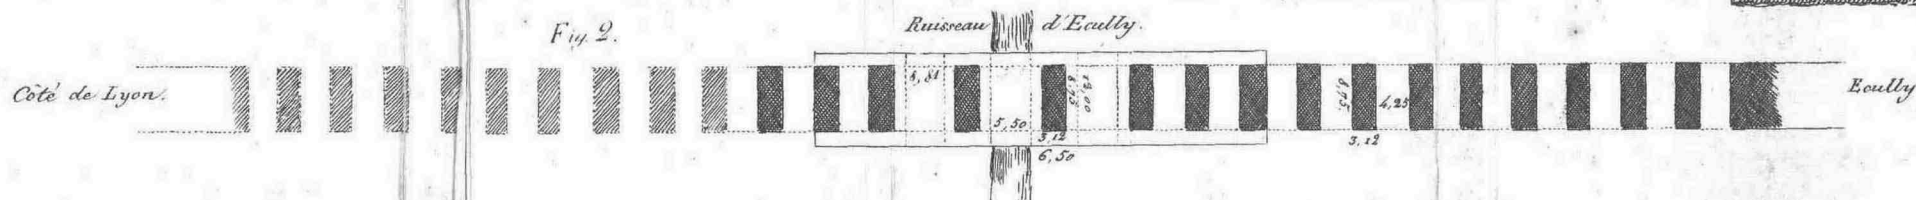

Nivellement commercant au réservoir de fuite de l'aqueduc du Cier, à St Irénée, passant au réservoir de fuite des Massues, et finissant au ruisseau d'Ecully, pour connaître la différence de hauteur entre les deux aqueducs. qui est de 11. 2.

Fig. 5.

Fig. 5.


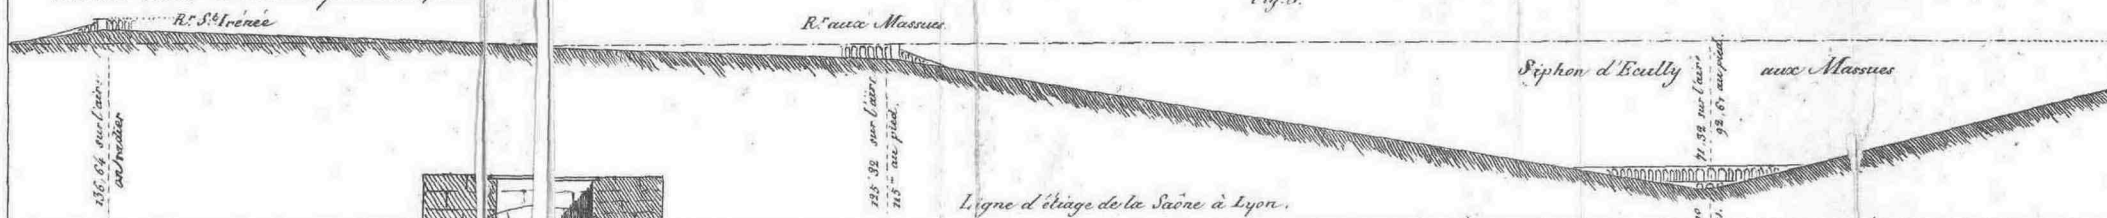


Fig. 6.



Coupe de l'Aqueduc
qui amenait les eaux des affluents
de la Brivenne, à Lyon.

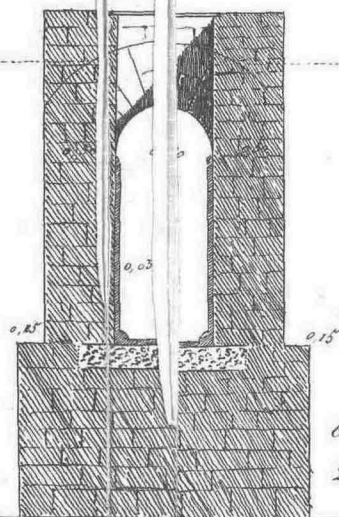

DETAILS DE L'AQUÉDUC

Qui amenait les Eaux du Mont-d'Or

A LYON.

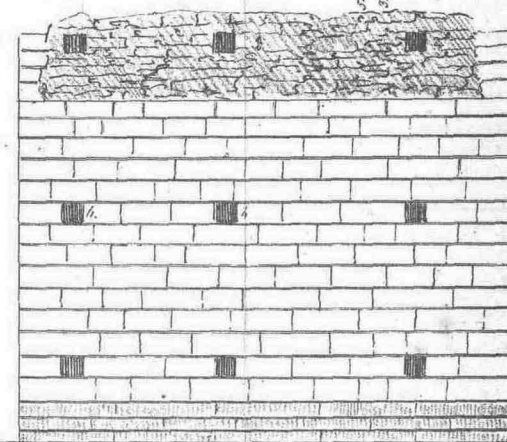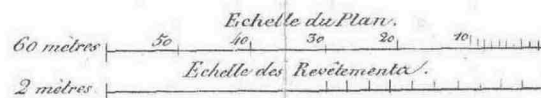

Revêtement des piles, du
Pont de Grange-Blanche et
du réservoir des Massues.